


ПУП-ПРЗ
ТЕХНО-ИНДУСТРИАЛЕН
ПАРК - ТВЪРДИЦА

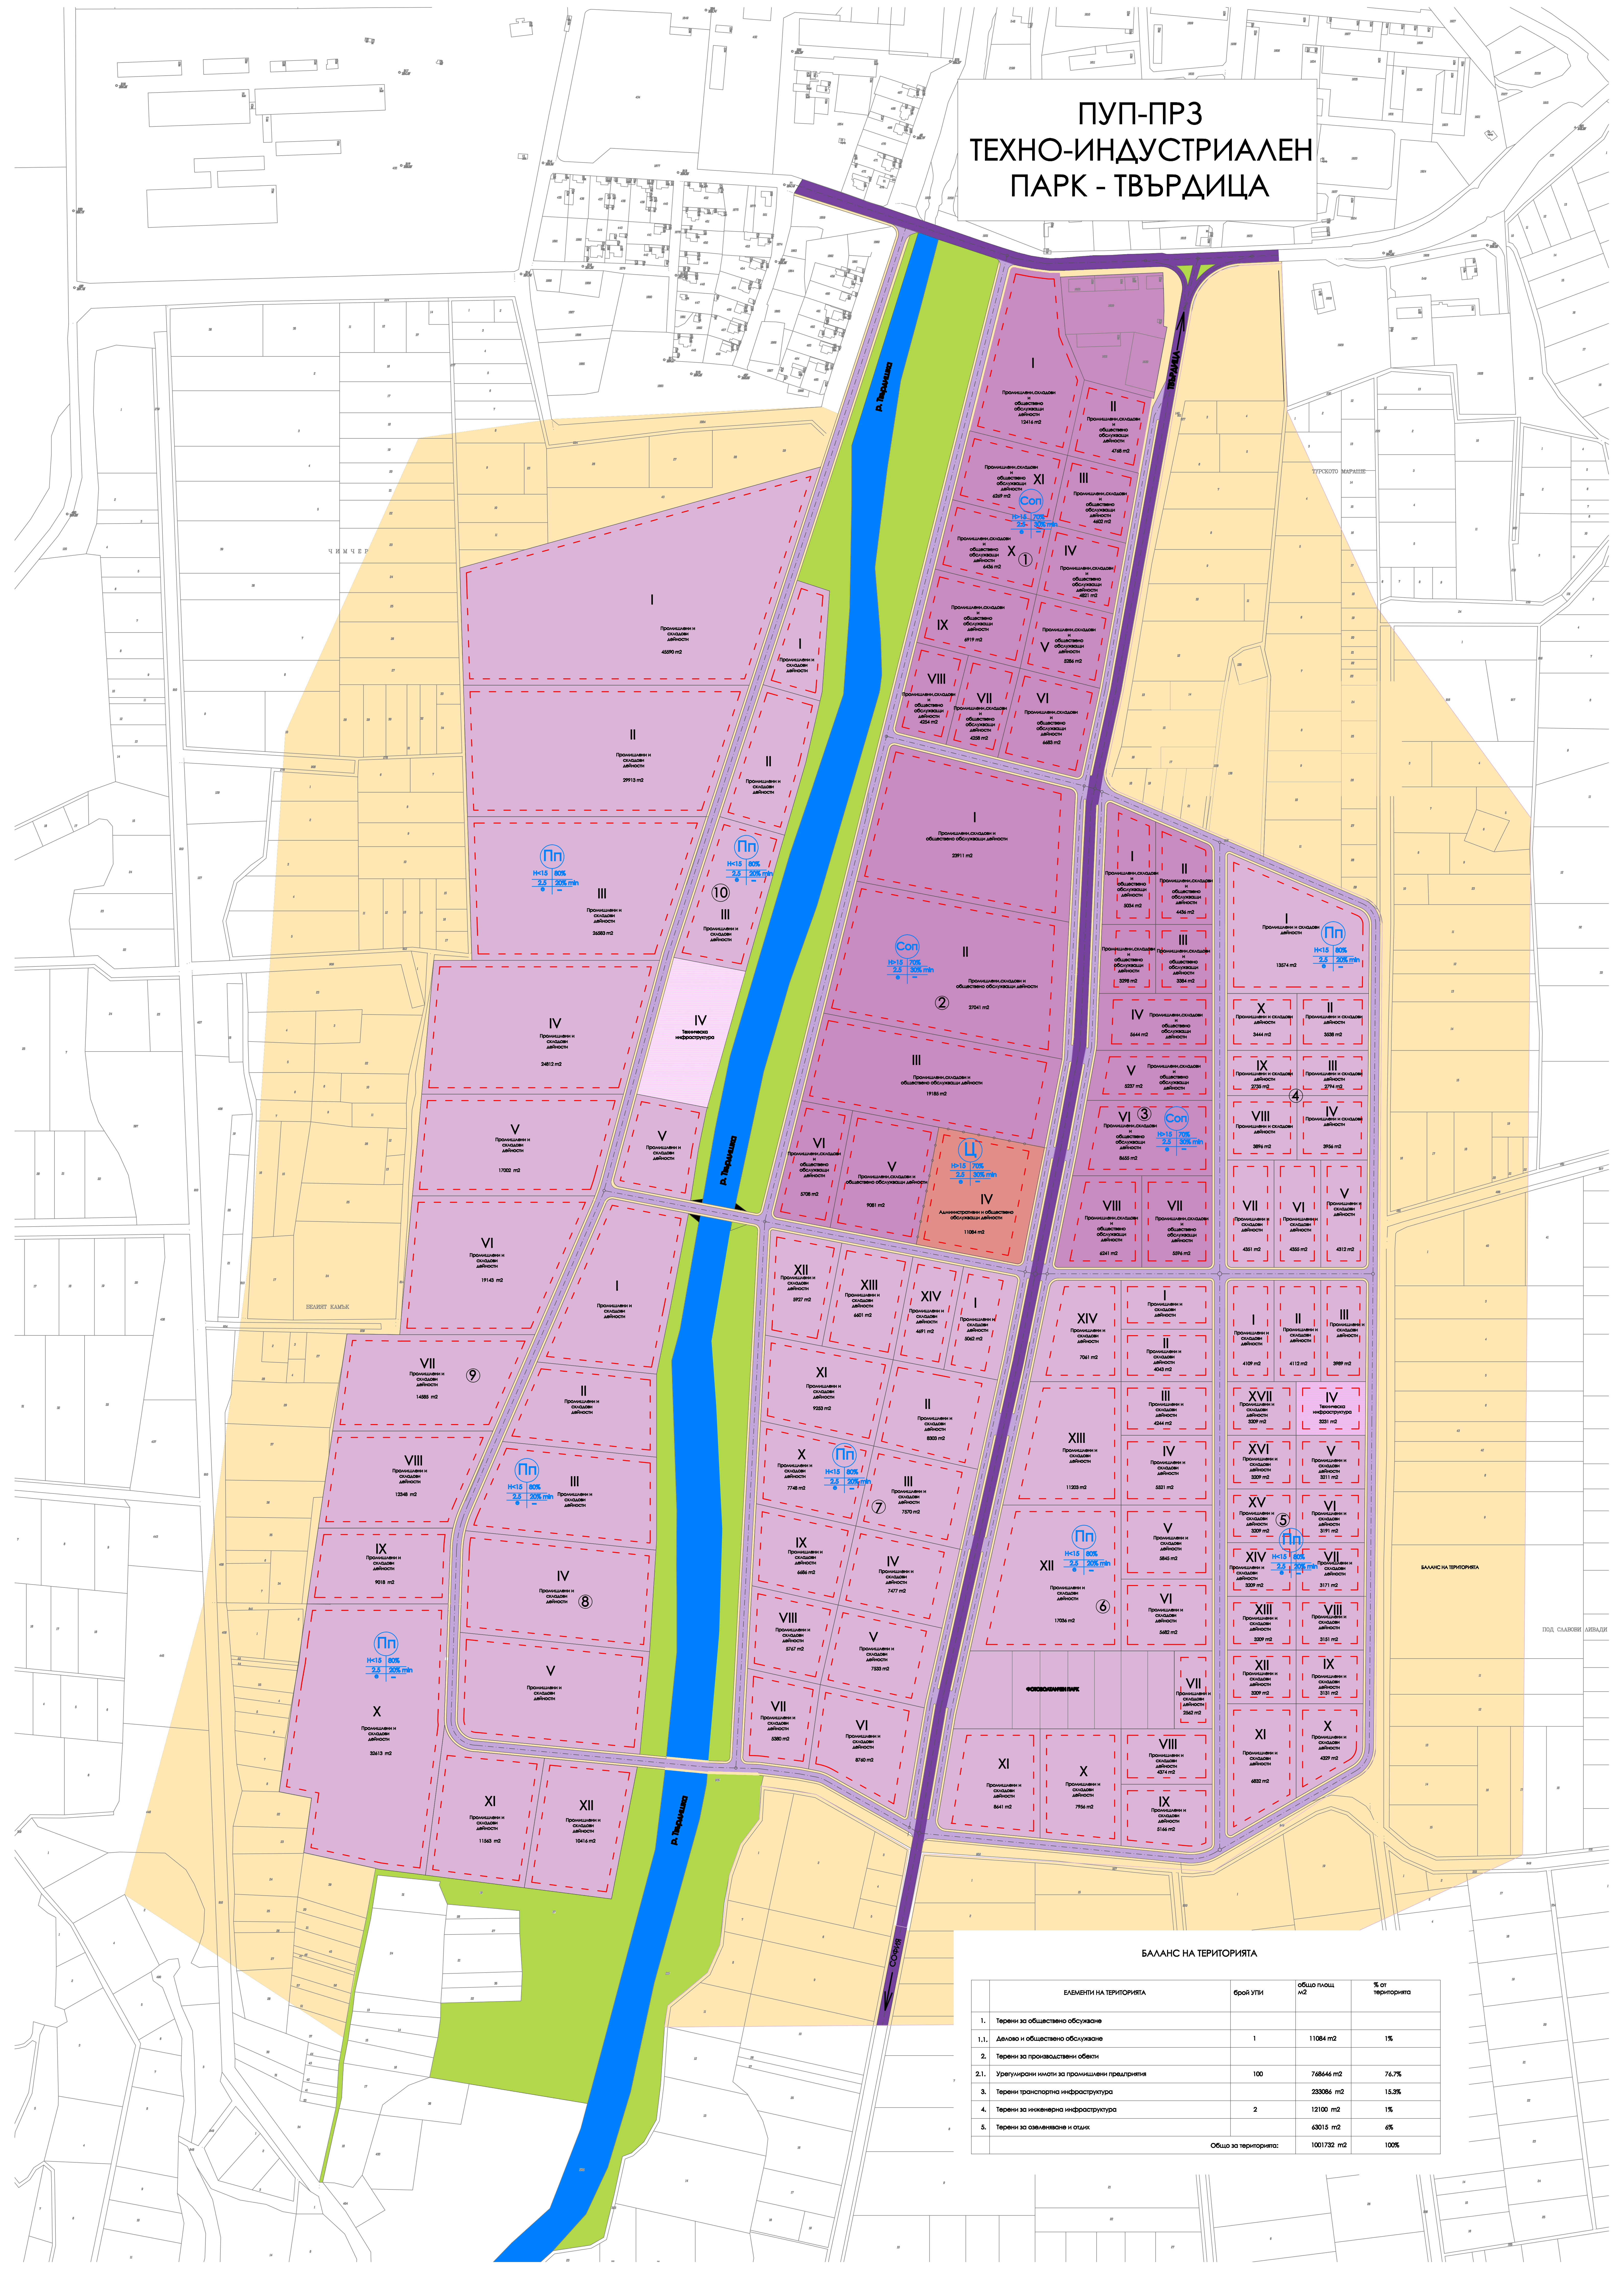

БАЛАНС НА ТЕРИТОРИЯТА

ЕЛЕМЕНТИ НА ТЕРИТОРИЯТА	брой УТИ	общо площ m2	% от територията
1. Терени за обществено обслужване			
1.1. Делово и обществено обслужване	1	11084 m2	1%
2. Терени за производствени обекти			
2.1. Урежирани имоти за промишлени предприятия	100	768646 m2	76.7%
3. Терени транспортна инфраструктура		223086 m2	15.3%
4. Терени за инженерна инфраструктура	2	12100 m2	1%
5. Терени за озеленяване и отпадък		63015 m2	6%
Общо за територията:		1001732 m2	100%